


Seção Pavimento Intertravado - Ruas

CAMADA	ESPECIFICAÇÃO	DESCRIÇÃO	h (cm)
1	ET-DE-P00/048	Pavimento com peças pré-moldadas de concreto e pedras portuguesas.	6
2	DER-SP: ET-DE-P00 / 008	Base brita graduada	15

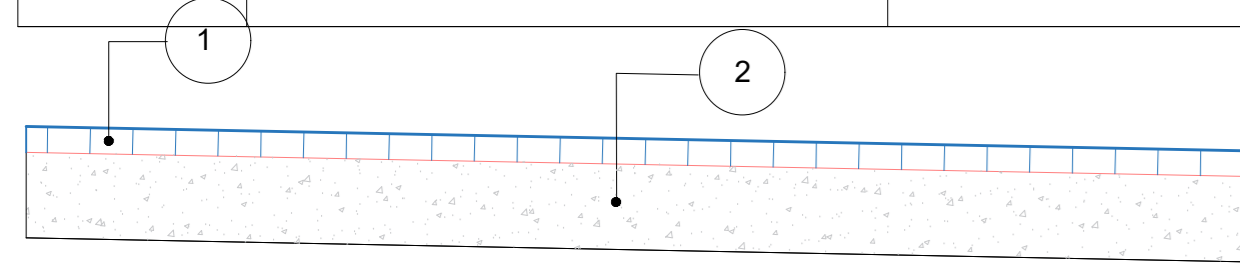

SEÇÃO DE PAVIMENTO I - RUAS INTERNAS  
Sem Escala


AV. ENGENHEIRO ANTÔNIO FRANCISCO DE PAULA SOUZA

PLANILHA DE MEMORIAL DE CÁLCULO E LEVANTAMENTO - FASE 01		
Descrição	Comprimento Total	Área Total
RUA 01	208,51	548,17
RUA 02	208,97	565,47
RUA 03	65,14	116,80
RUA PRINCIPAL	302,44	1.347,37
RUA PRINCIPAL.A	8,87	90,54
RUA PRINCIPAL.B	17,20	174,82
RUA PRINCIPAL.C (Lev. em Sistema)	70,63	212,32
RUA 04	336,99	1.037,93
RUA 05	437,87	1.843,23
RUA 06	95,94	312,38
RUA 07	42,00	139,52
RUA 08	57,05	261,06
RUA 08.A	12,51	40,73
RUA 08.B	18,73	91,07
RUA 09.A	183,48	470,26
RUA 09.B	26,41	175,76
RUA 10.A	179,71	711,65
RUA 10.B	152,54	620,84
RUA 11	209,34	598,71
RUA 12	207,64	593,85
RUA 13.A	147,31	408,34
RUA 13.B	99,29	228,27
RUA 14	147,66	503,52
<b>Total</b>		<b>11.092,63</b>

PLANILHA DE MEMORIAL DE CÁLCULO E LEVANTAMENTO - FASE 02		
Descrição	Comprimento	Área Total
RUA PRINCIPAL	314,04	949,97
RUA 04.A	198,78	594,90
RUA 04.B	112,31	253,26
RUA 05	274,32	1.237,18
RUA 10	199,02	897,58
RUA 14	151,70	533,98
RUA 15	248,14	562,29
RUA 16	248,30	559,92
RUA 17	248,86	561,18
RUA 18	250,63	565,17
RUA 19	188,13	442,86
<b>Total</b>		<b>7.158,29</b>

LEGENDA	
LOCAL	NOME
	Área verde
	Ruas á projetar
	Áreas vizinhas (particulares)
	Paisagismo existente
	Calçadas dentro da área estudada
	Cemitérios
	Construções
	Entradas
	Escadaria - entrada do Cemitério
	Estacionamento SETEC
	Muro -Entorno do Cemitério da Saúde
	Rampa de acesso
	Ruas que não pertencem ao projeto
	Prédio SETEC
	Crematório
	Almoxarifado
	Vestiário Func. e Sanitários Públicos
	Administração do Cemitério

Situação - sem/escala

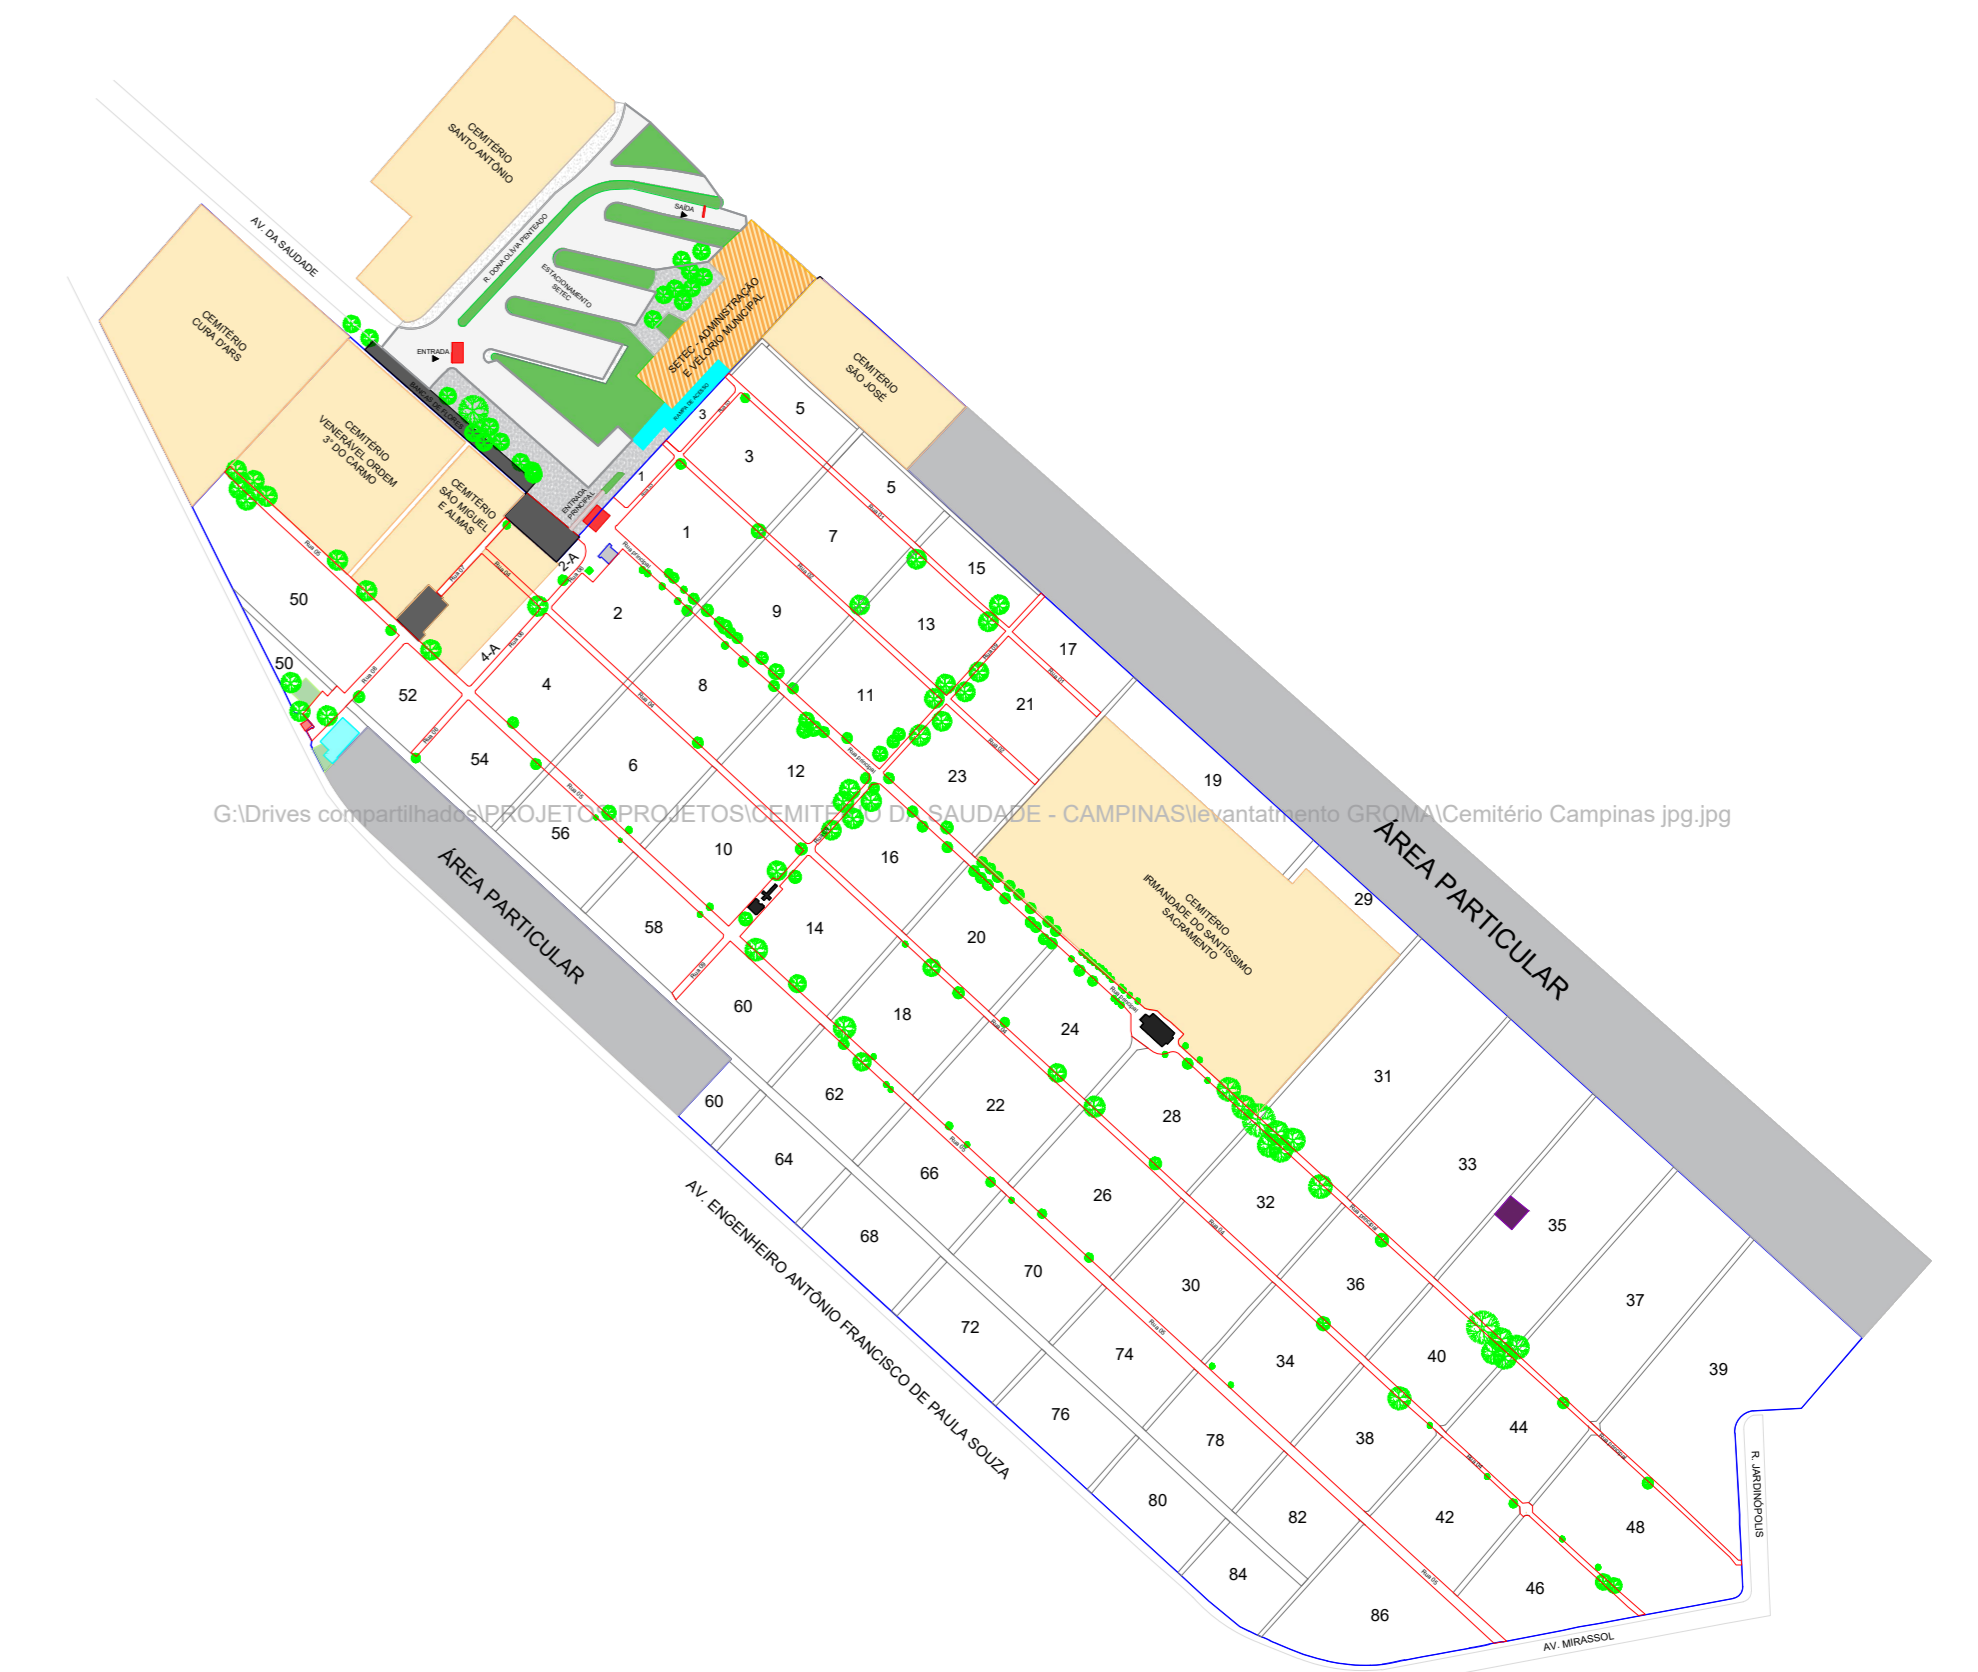

Nome da Obra:	<b>CEMITÉRIO DA SAUDE</b>	Revisão:	<b>R00</b>
Projeto:	<b>Recuperação das Ruas Internas</b>	Formato:	<b>A0</b>
Data atual:	18/05/2023	Escala:	1/1000
Cliente:	SETEC - Serviços Técnicos Gerais	Folhas:	F/U
		Nomenclatura:	CEMI-SETEC-CAMP-000-RE00
		Cidade:	Campinas - SP
QUADRO DE REVISÕES			
REVISÃO	DATA	DESCRIÇÃO	POR
08/05/2023		Inicial	ALABRV