




PAVIMENTO TÉRREO
 ESC. 1:100

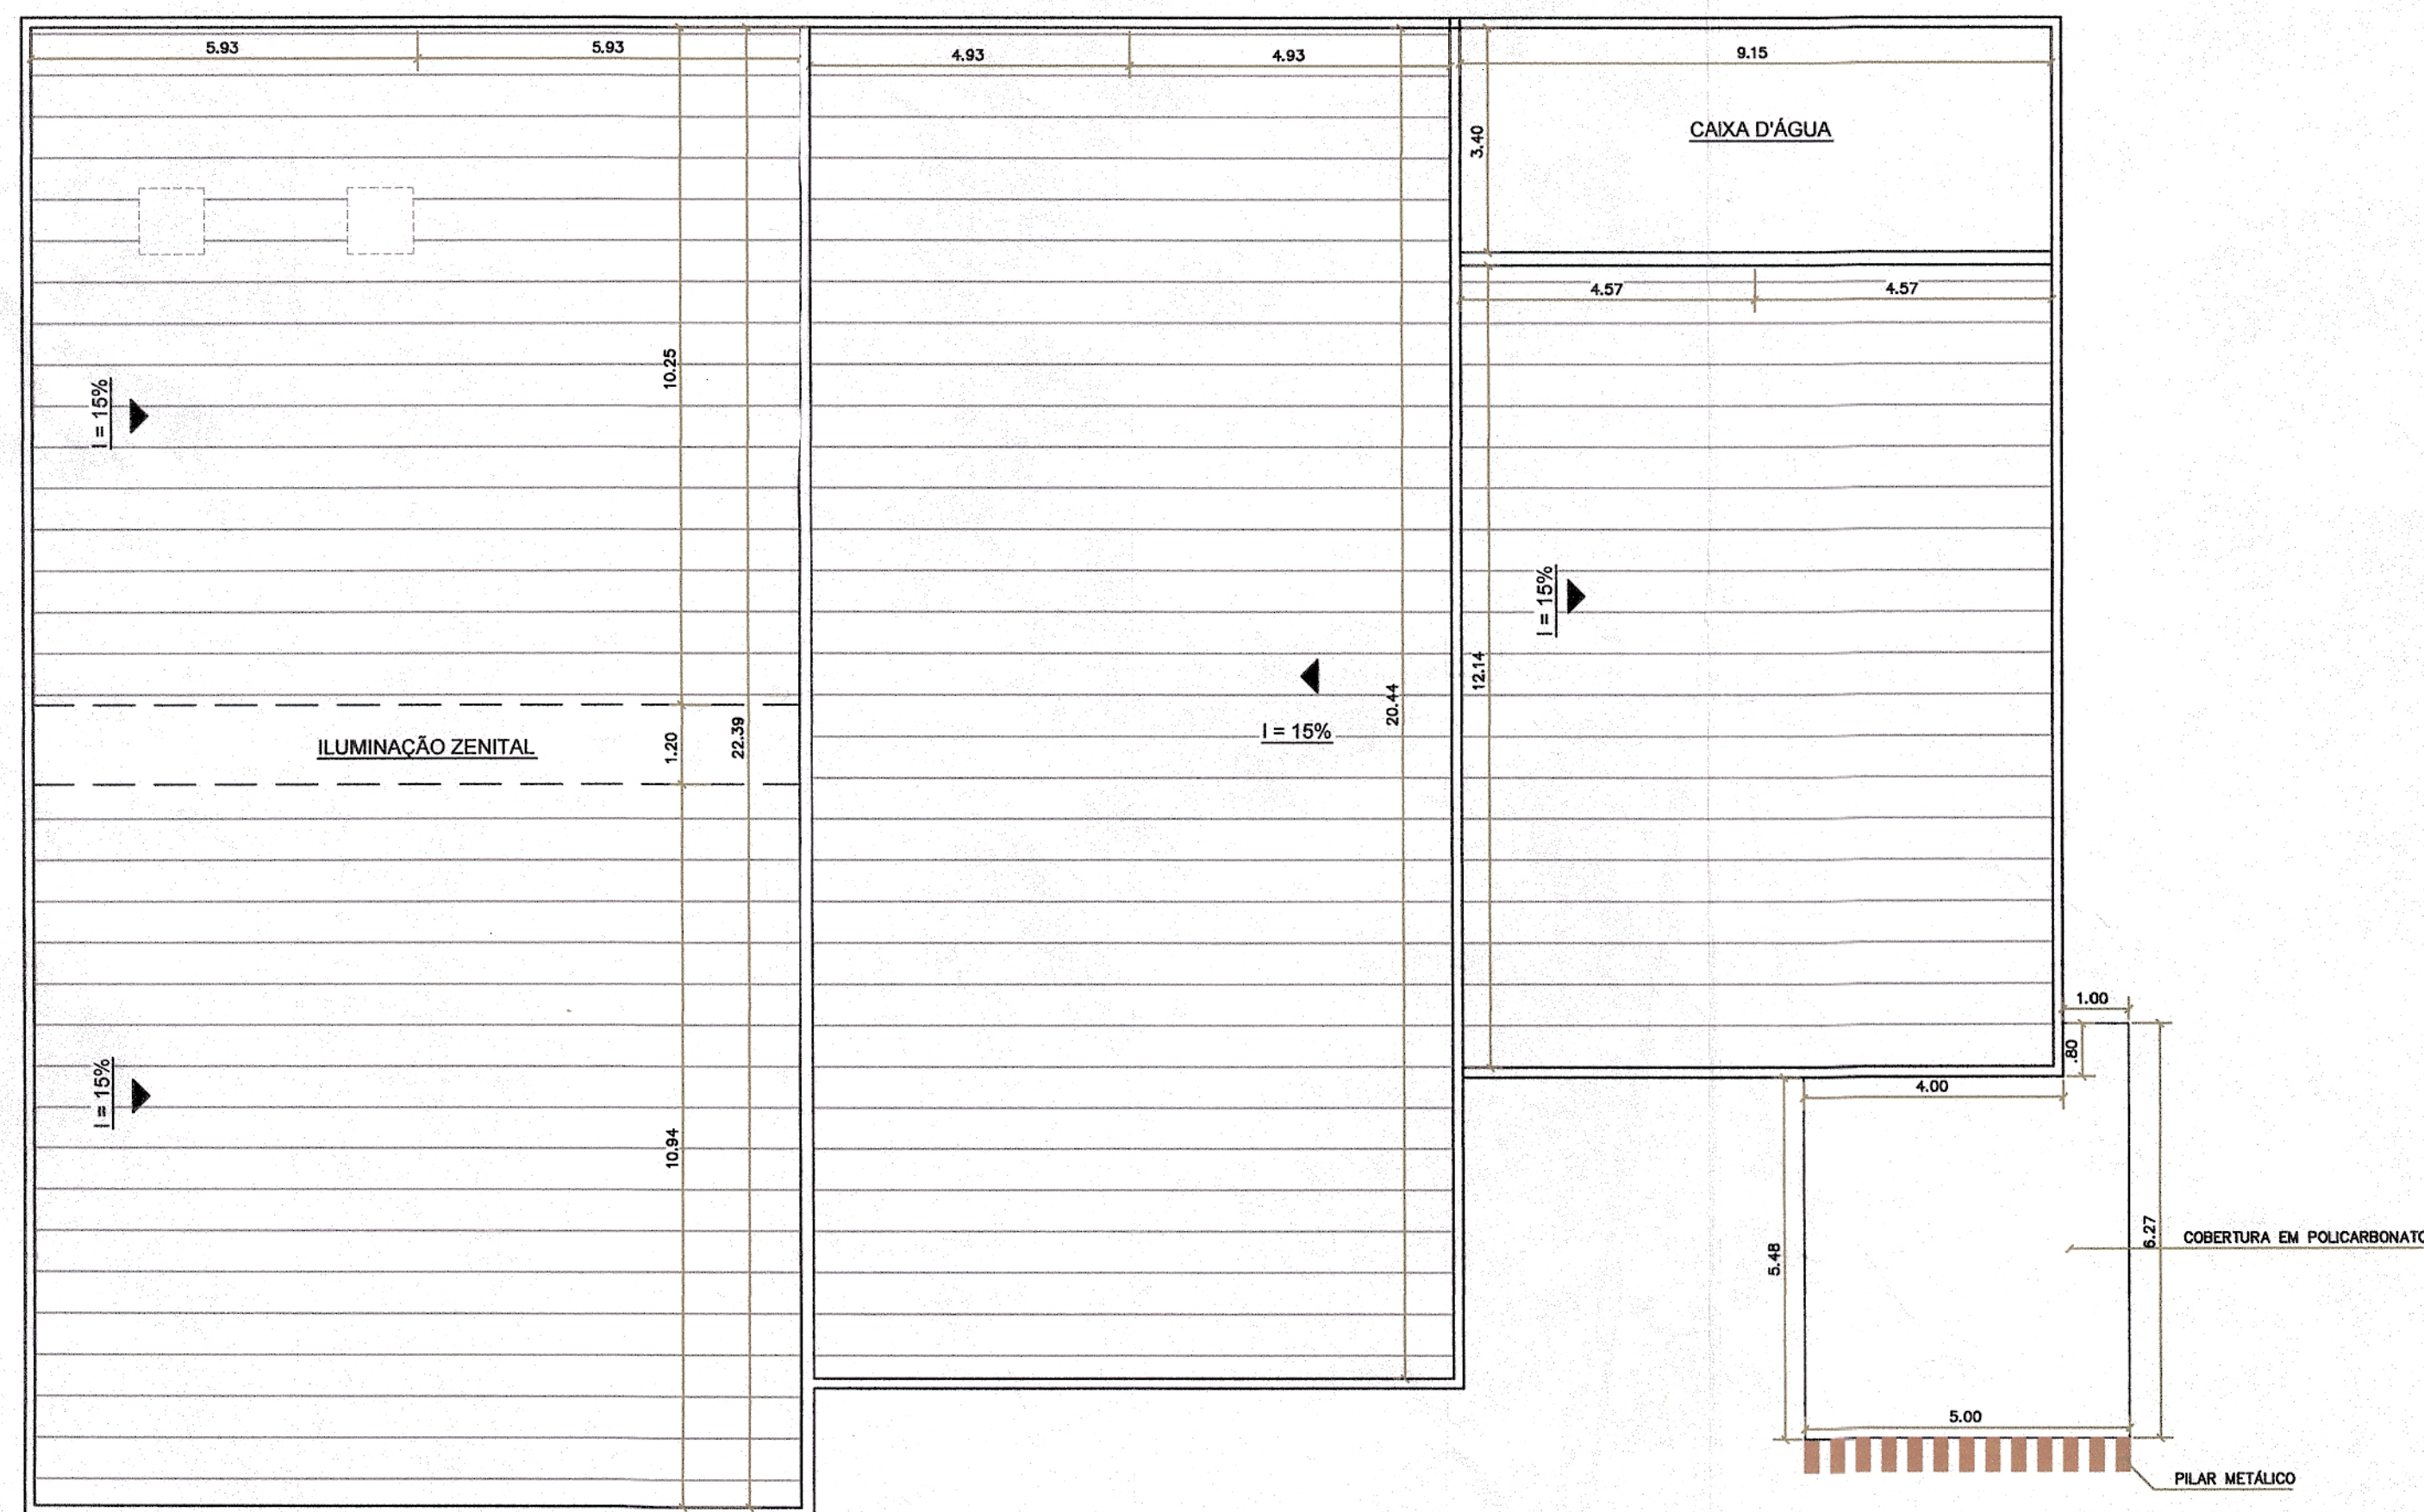


COBERTURA
 ESC. 1:100

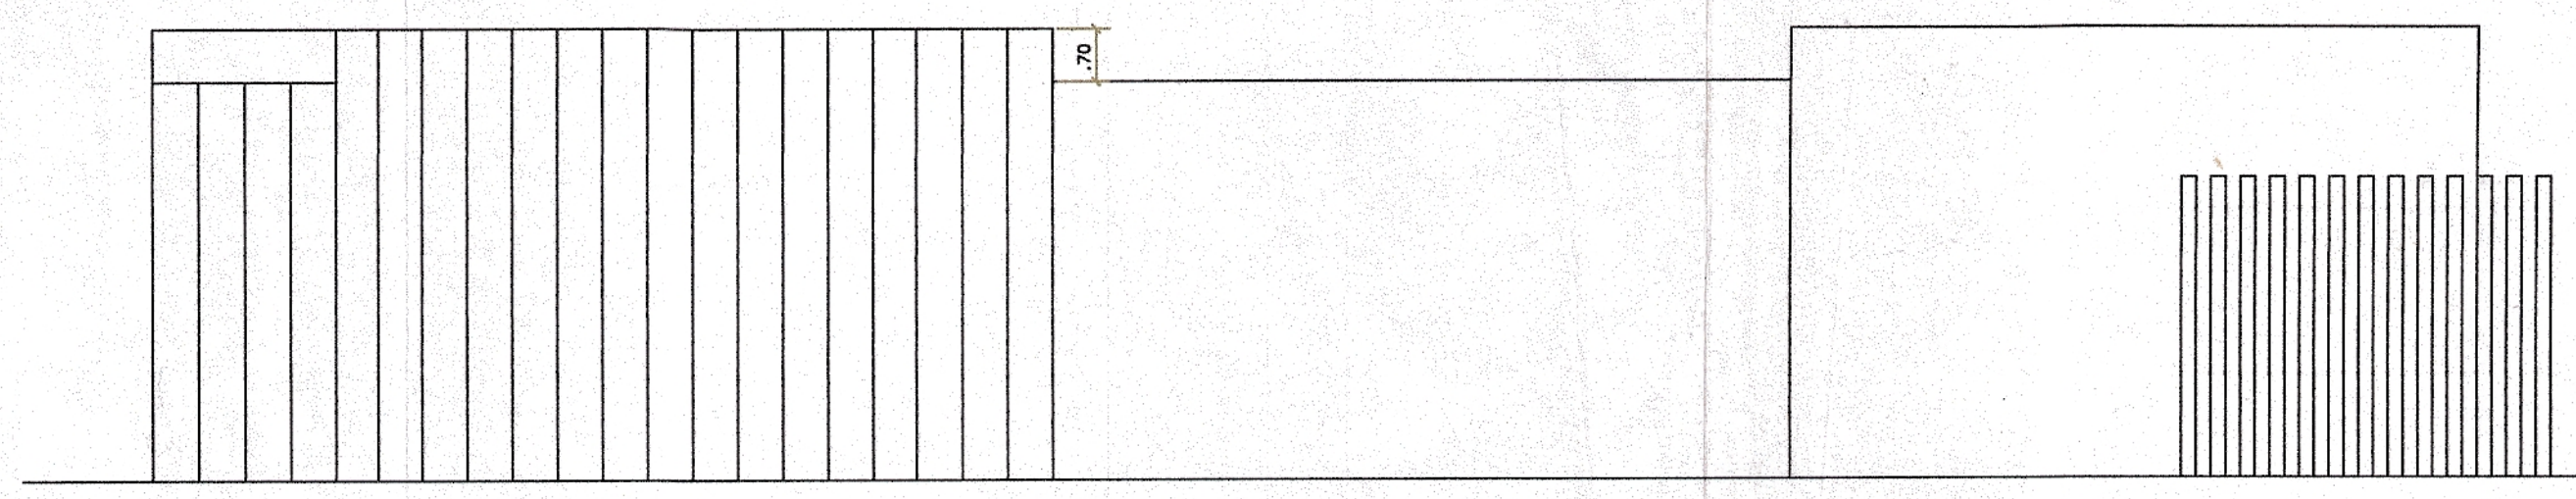

FACHADA
 ESC. 1:100

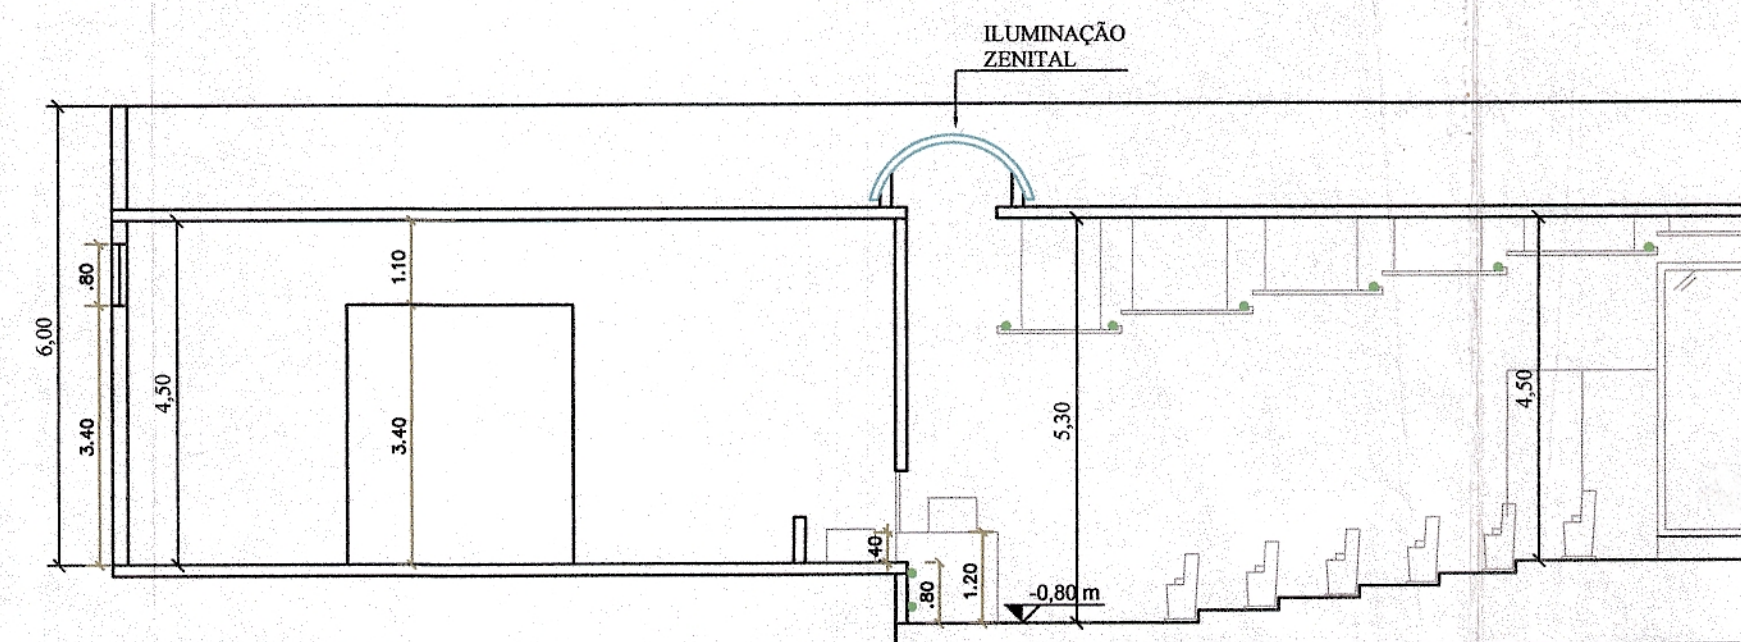


CORTE AA
 ESC. 1:100

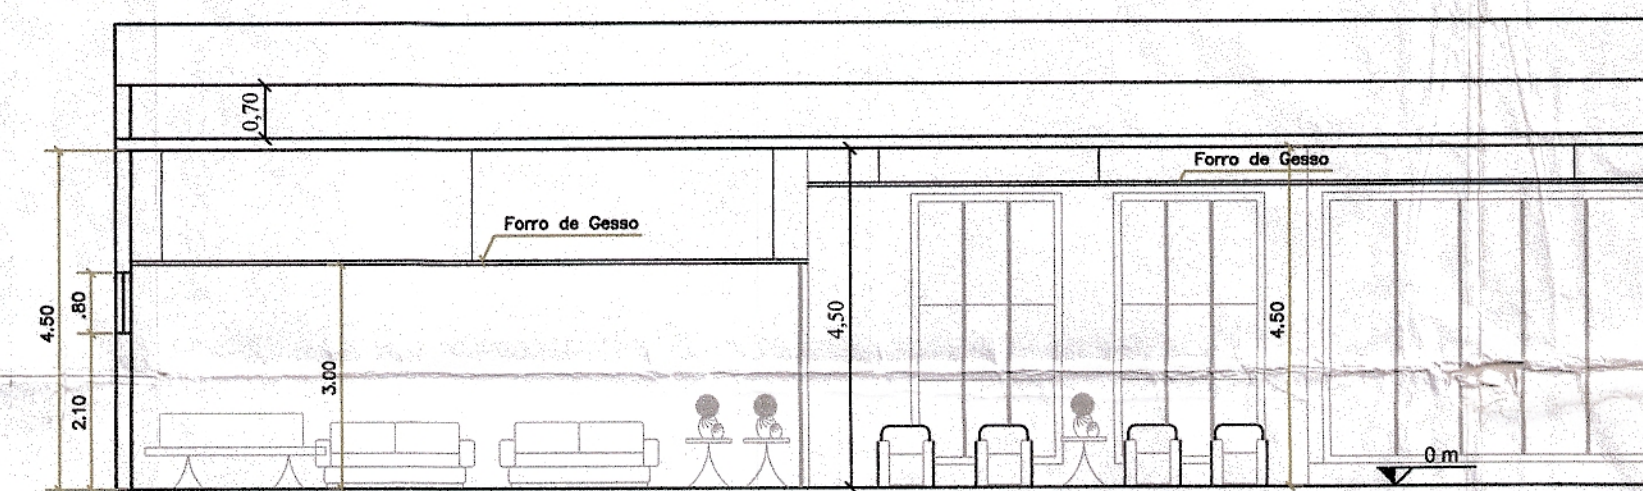

CORTE BB
 ESC. 1:100



CORTE CC
 ESC. 1:100

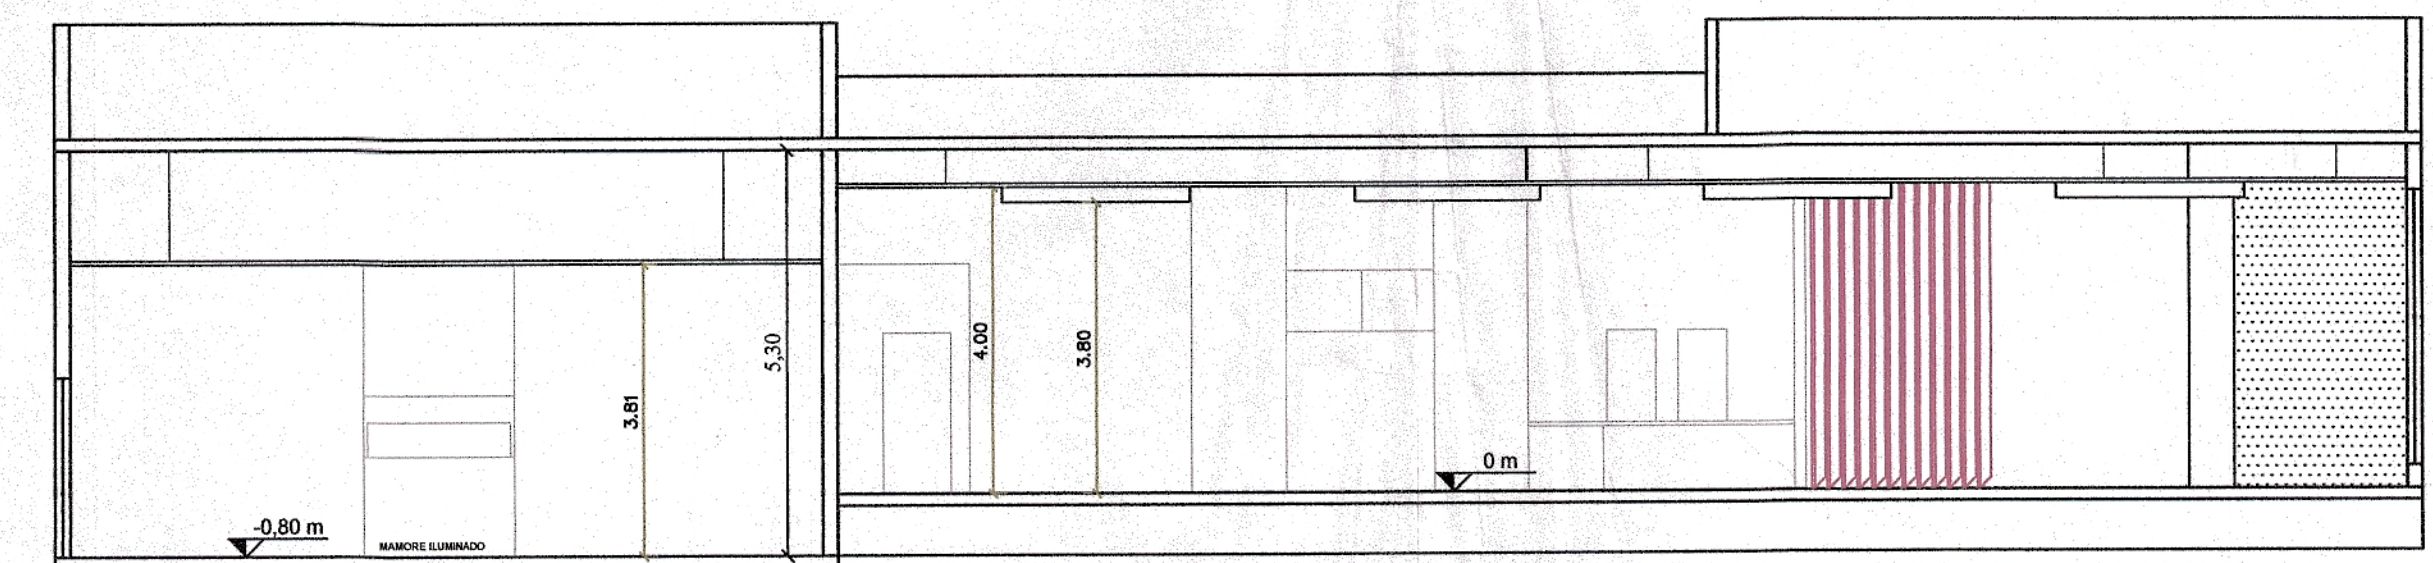

CORTE DD
 ESC. 1:100