

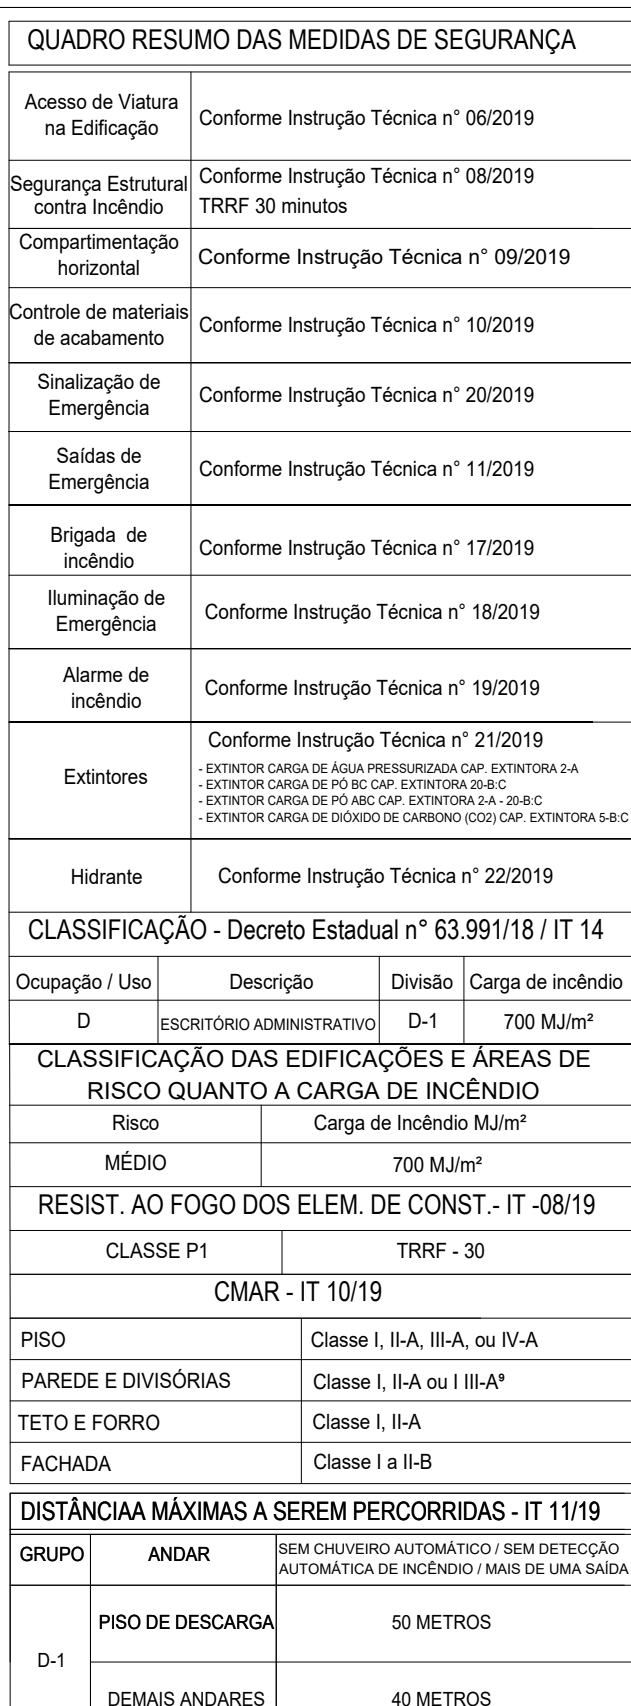
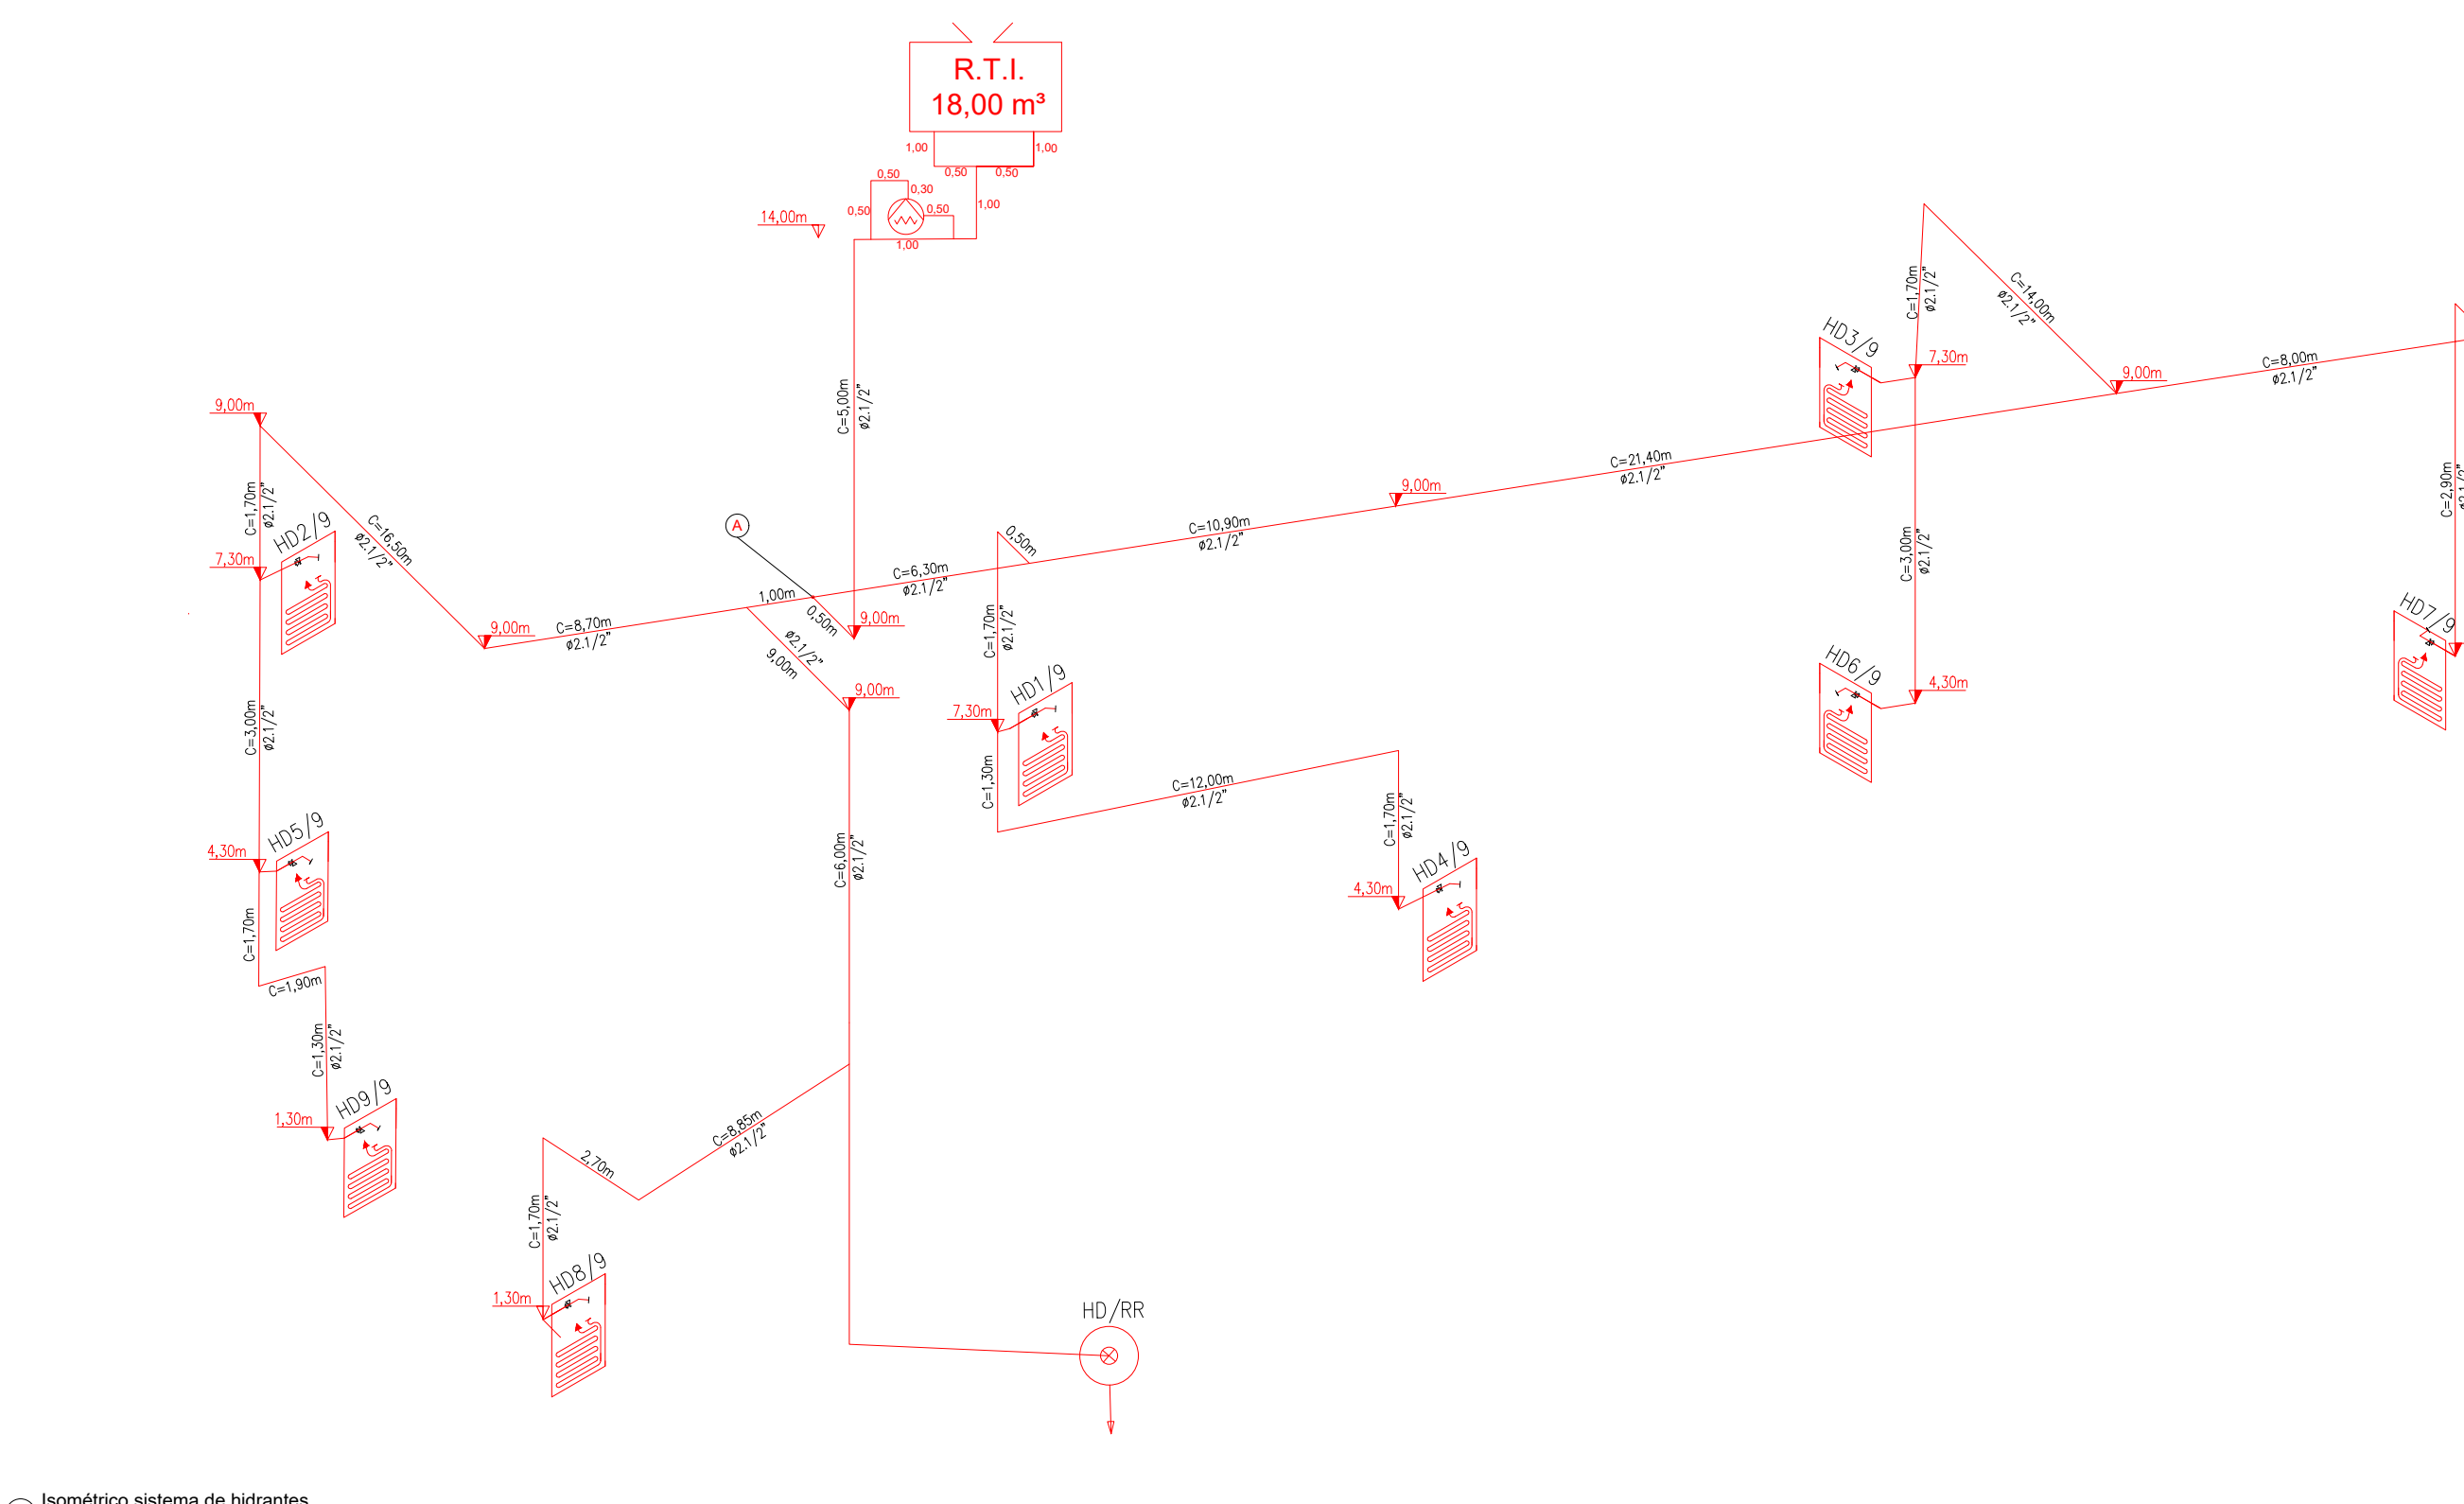
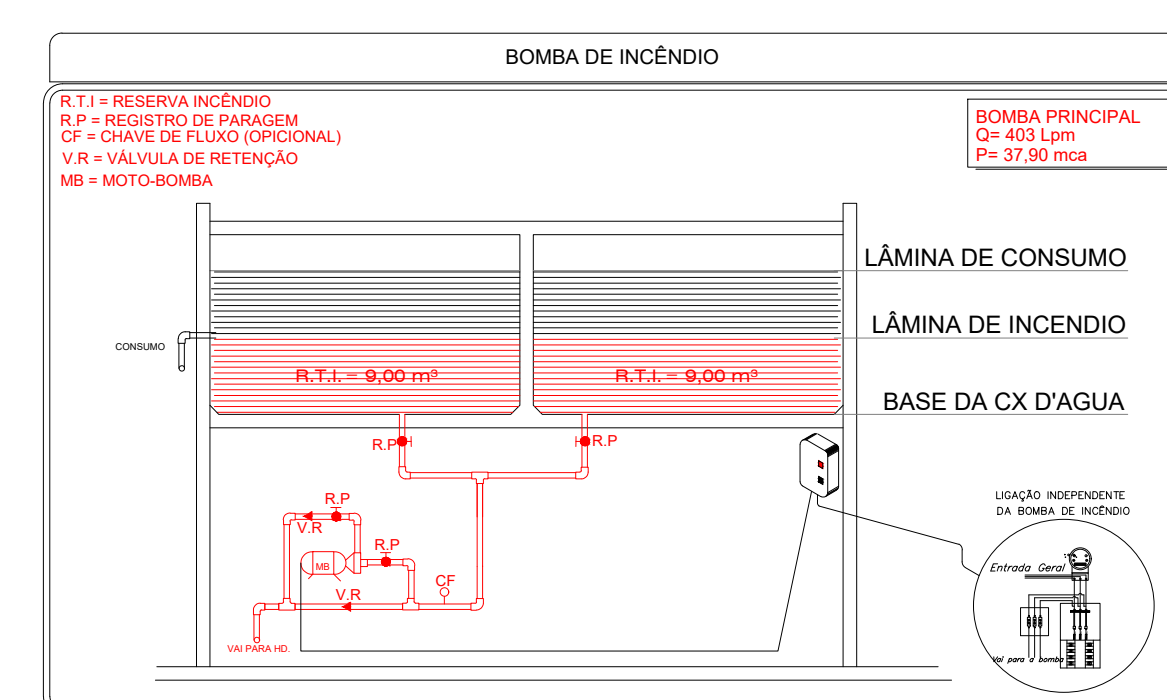
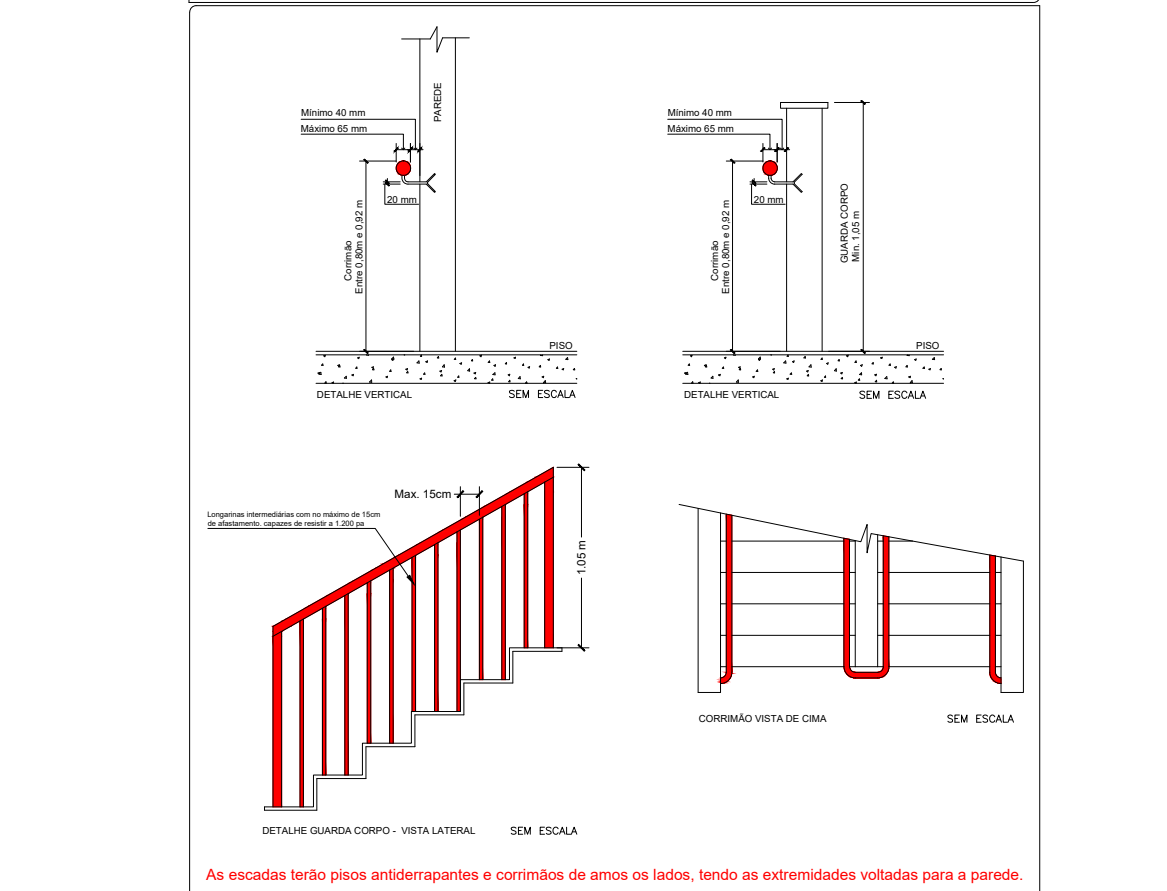
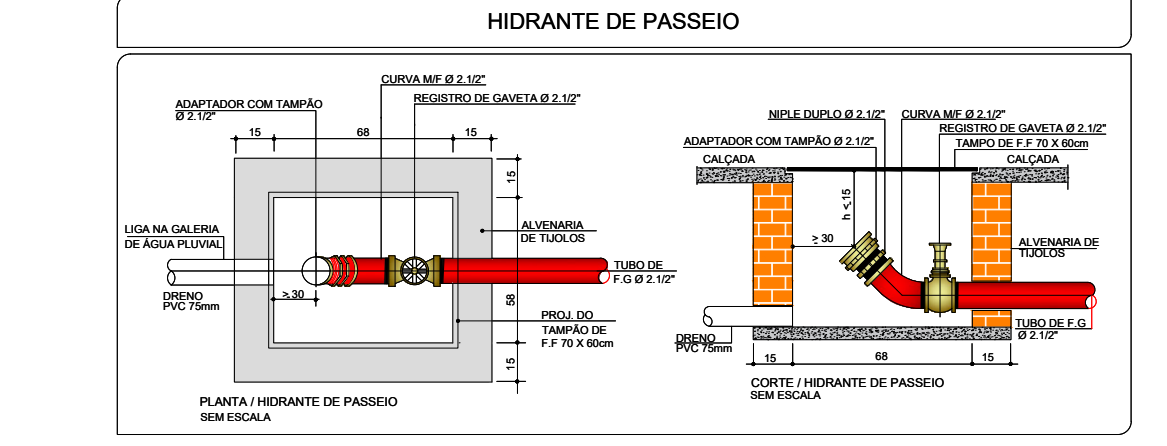
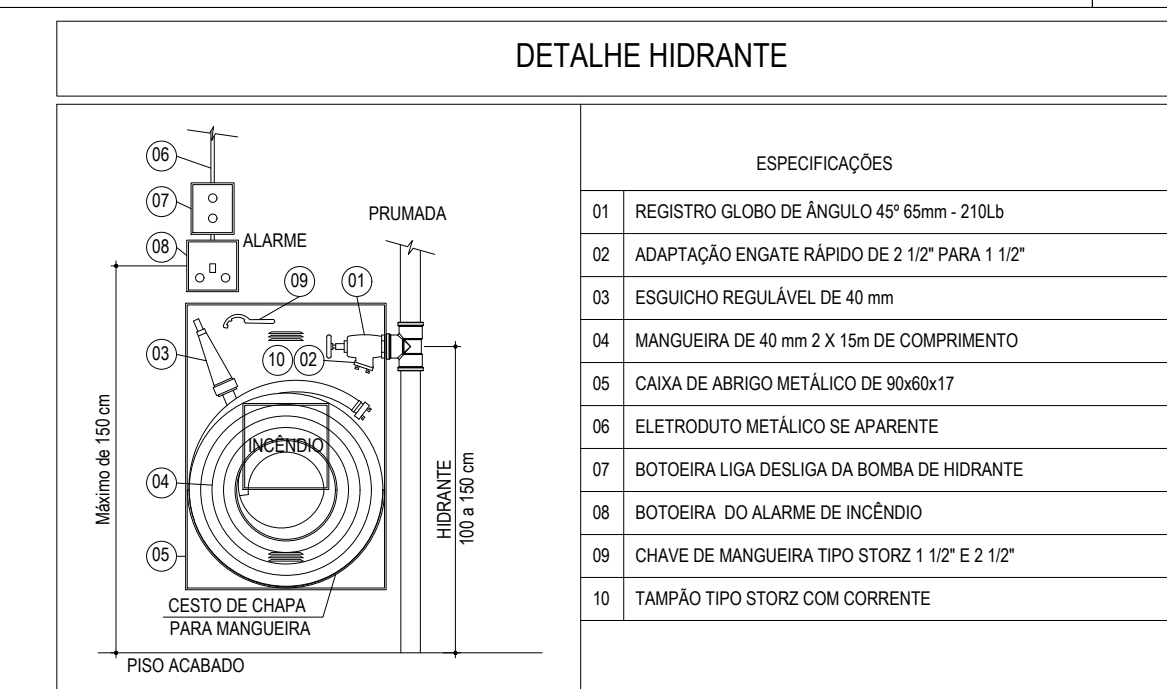


- | NOTAS |
|---|
| 1. A edificação foi construída antes da vigência do decreto 20.811 de 1983, conforme demonstrado pela cópia da planta apresentada, datada de maio de 1976. |
| 2. O projeto foi dimensionado em conformidade com a Instrução Técnica IT-43/2019. |
| 3. A edificação está dispensada do uso de bomb jockey, conforme especificado no item C.1.15 do IT-22/2019. |
| 4. A bomba de acionamento é manual. É necessário prever boteiros do tipo liga/desliga junto aos hidrantes, conforme o item C.1.11 da ITCB-22/2019. Como alternativa, pode-se optar pela automatização da bomba de incêndio por meio de chave de fluxo ou pressostato. |


QUADRO DE ÁREAS	
TERRENO	2.154,00 m ²
PAVIMENTO INFERIOR	1053,92 m ²
PAVIMENTO TÉRREO	1526,04 m ²
PAVIMENTO SUPERIOR	1085,26 m ²
TOTAL DA CONSTRUÇÃO	3.665,22 m ²

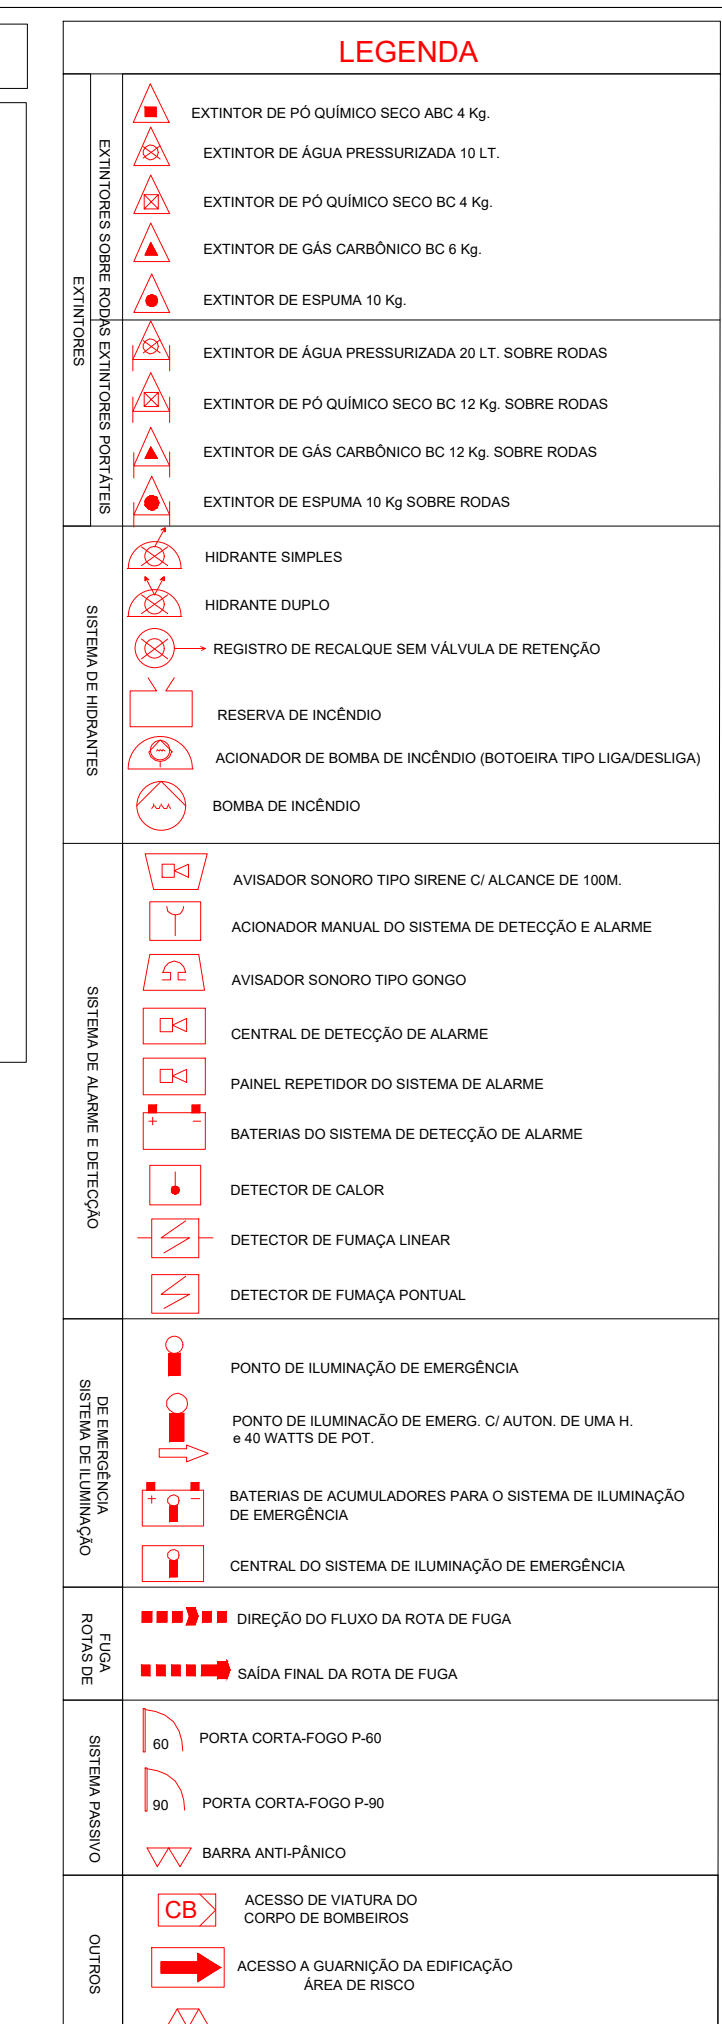

SINALIZAÇÃO DE EMERGÊNCIA - M1

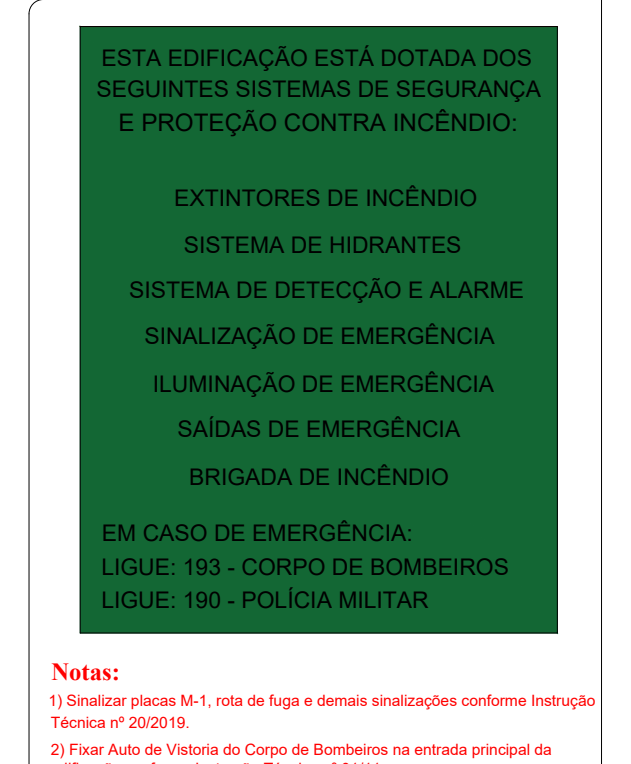

SINALIZAÇÃO DE EMERGÊNCIA - IT 20

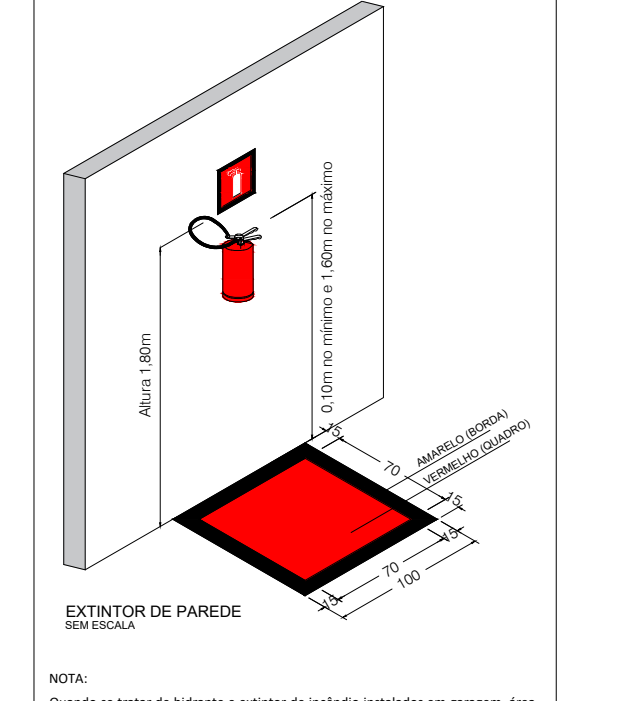[illegible]