
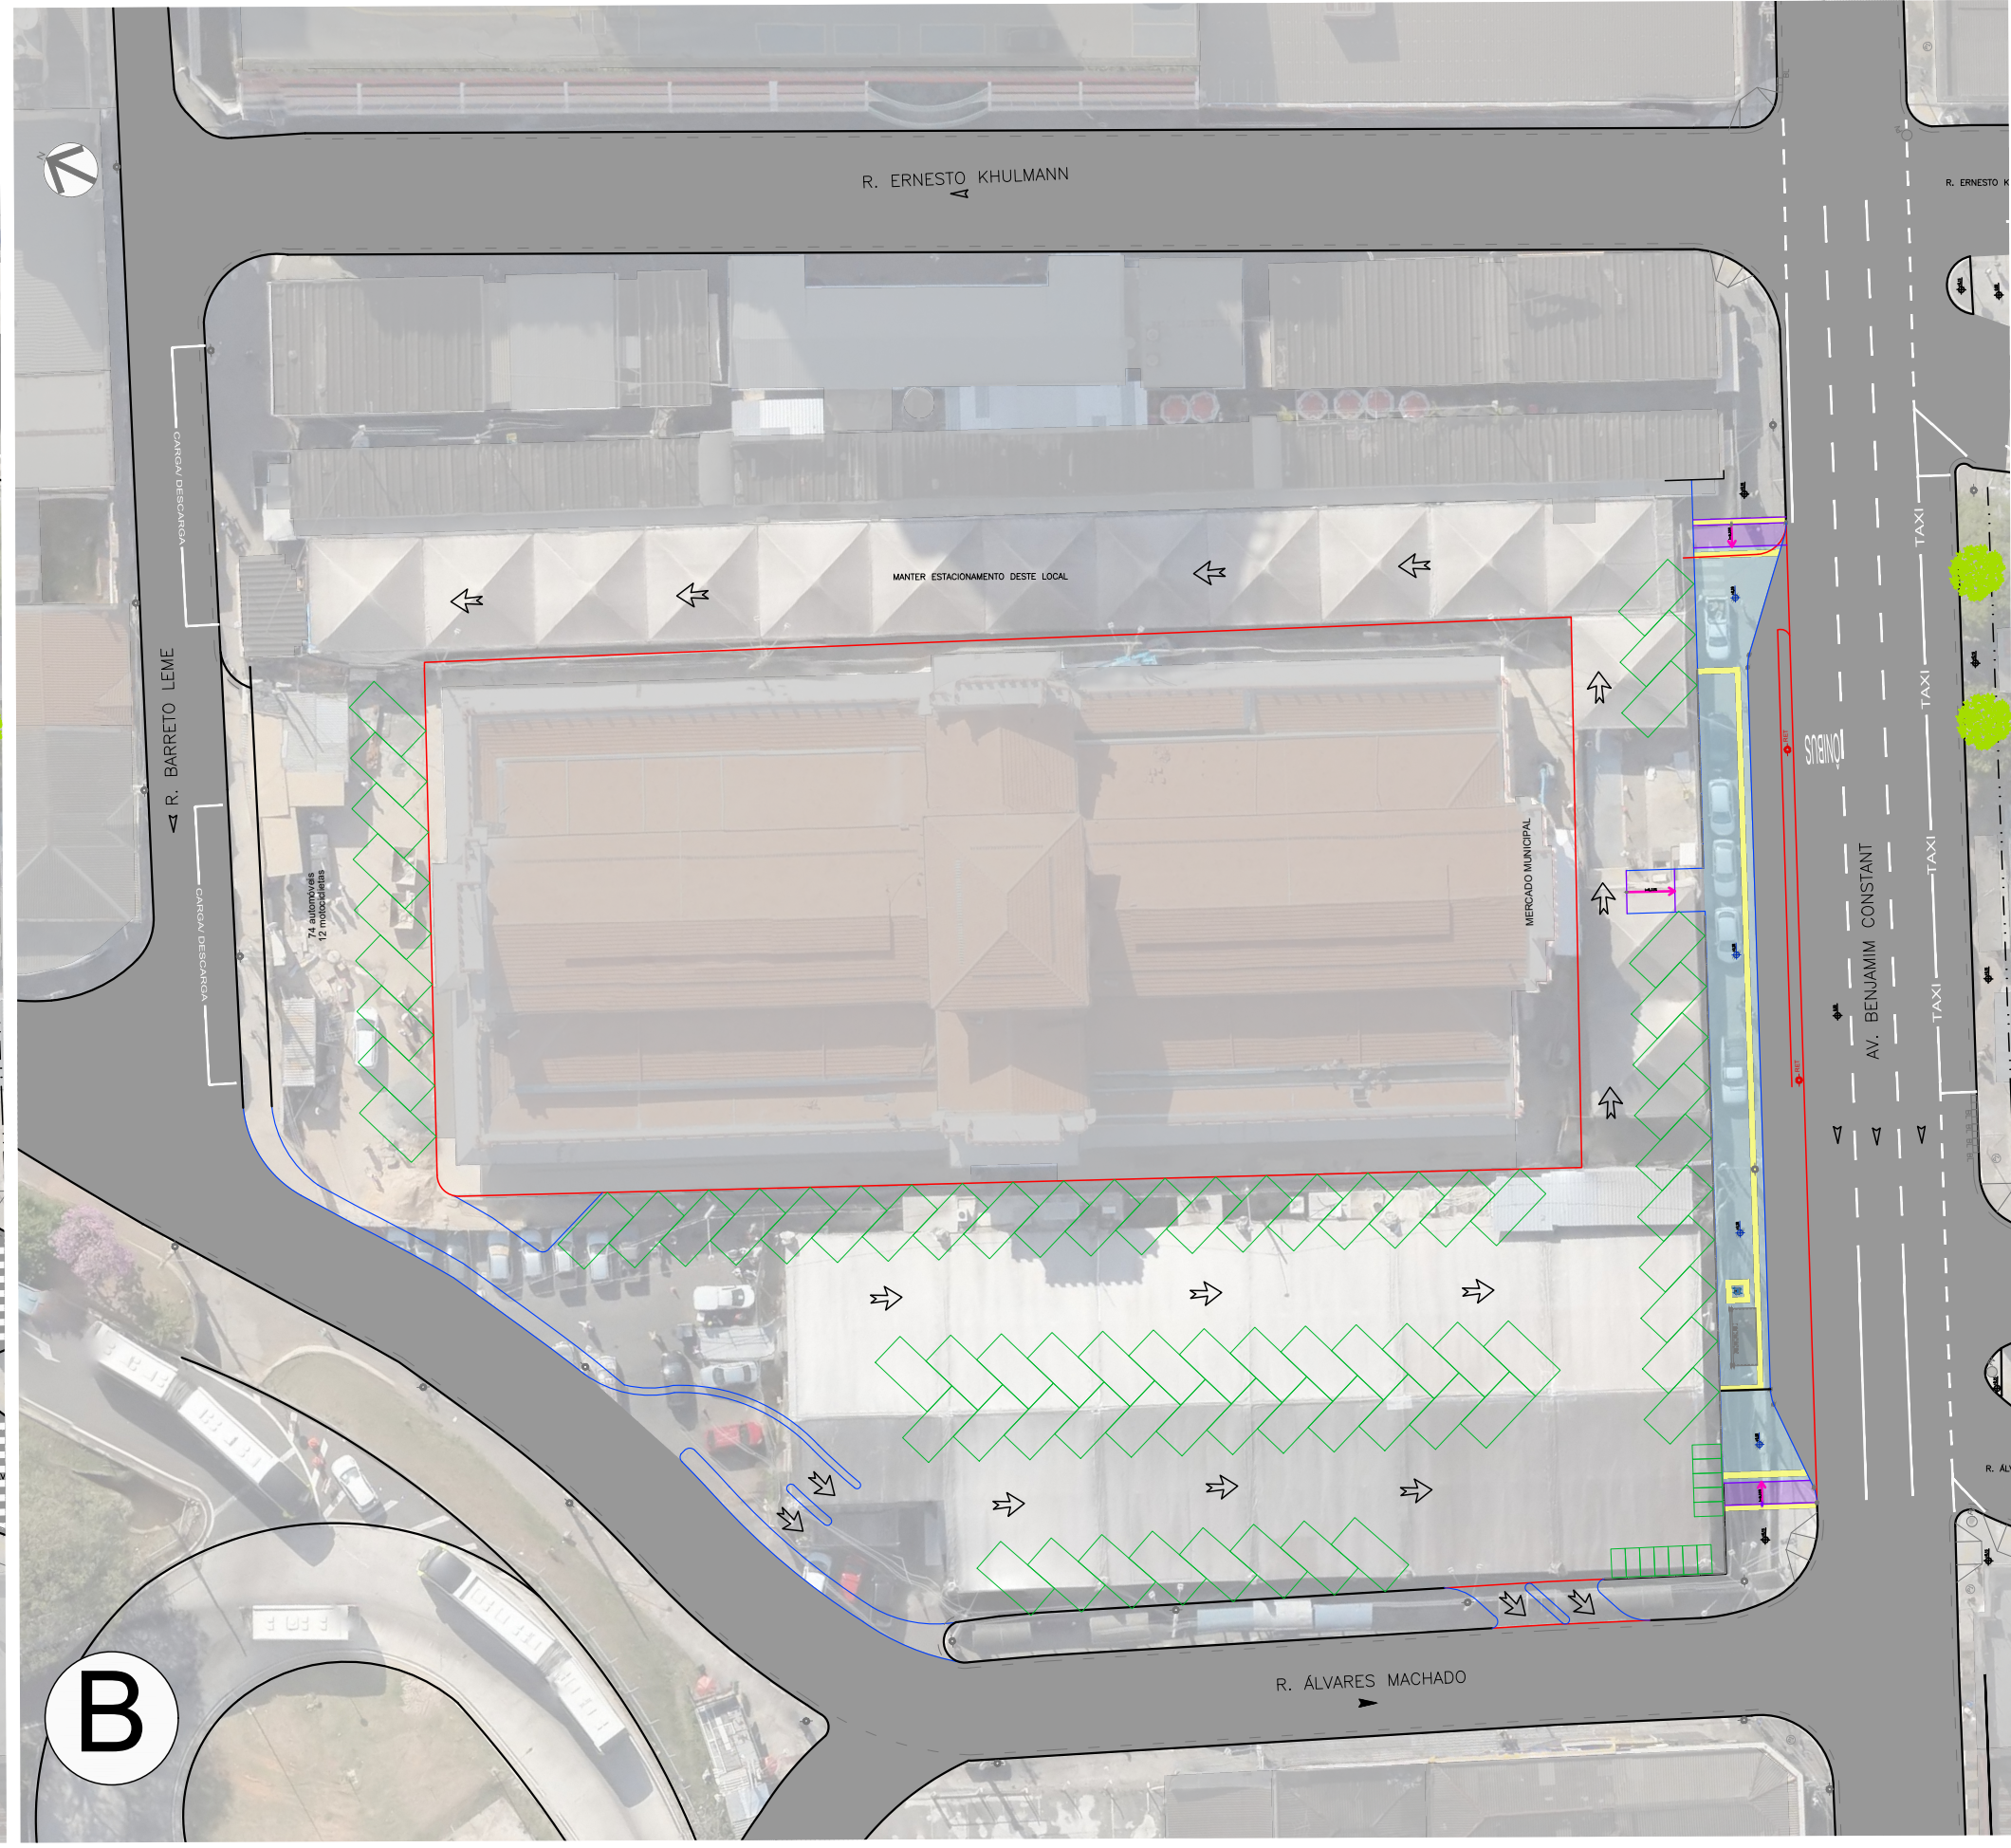


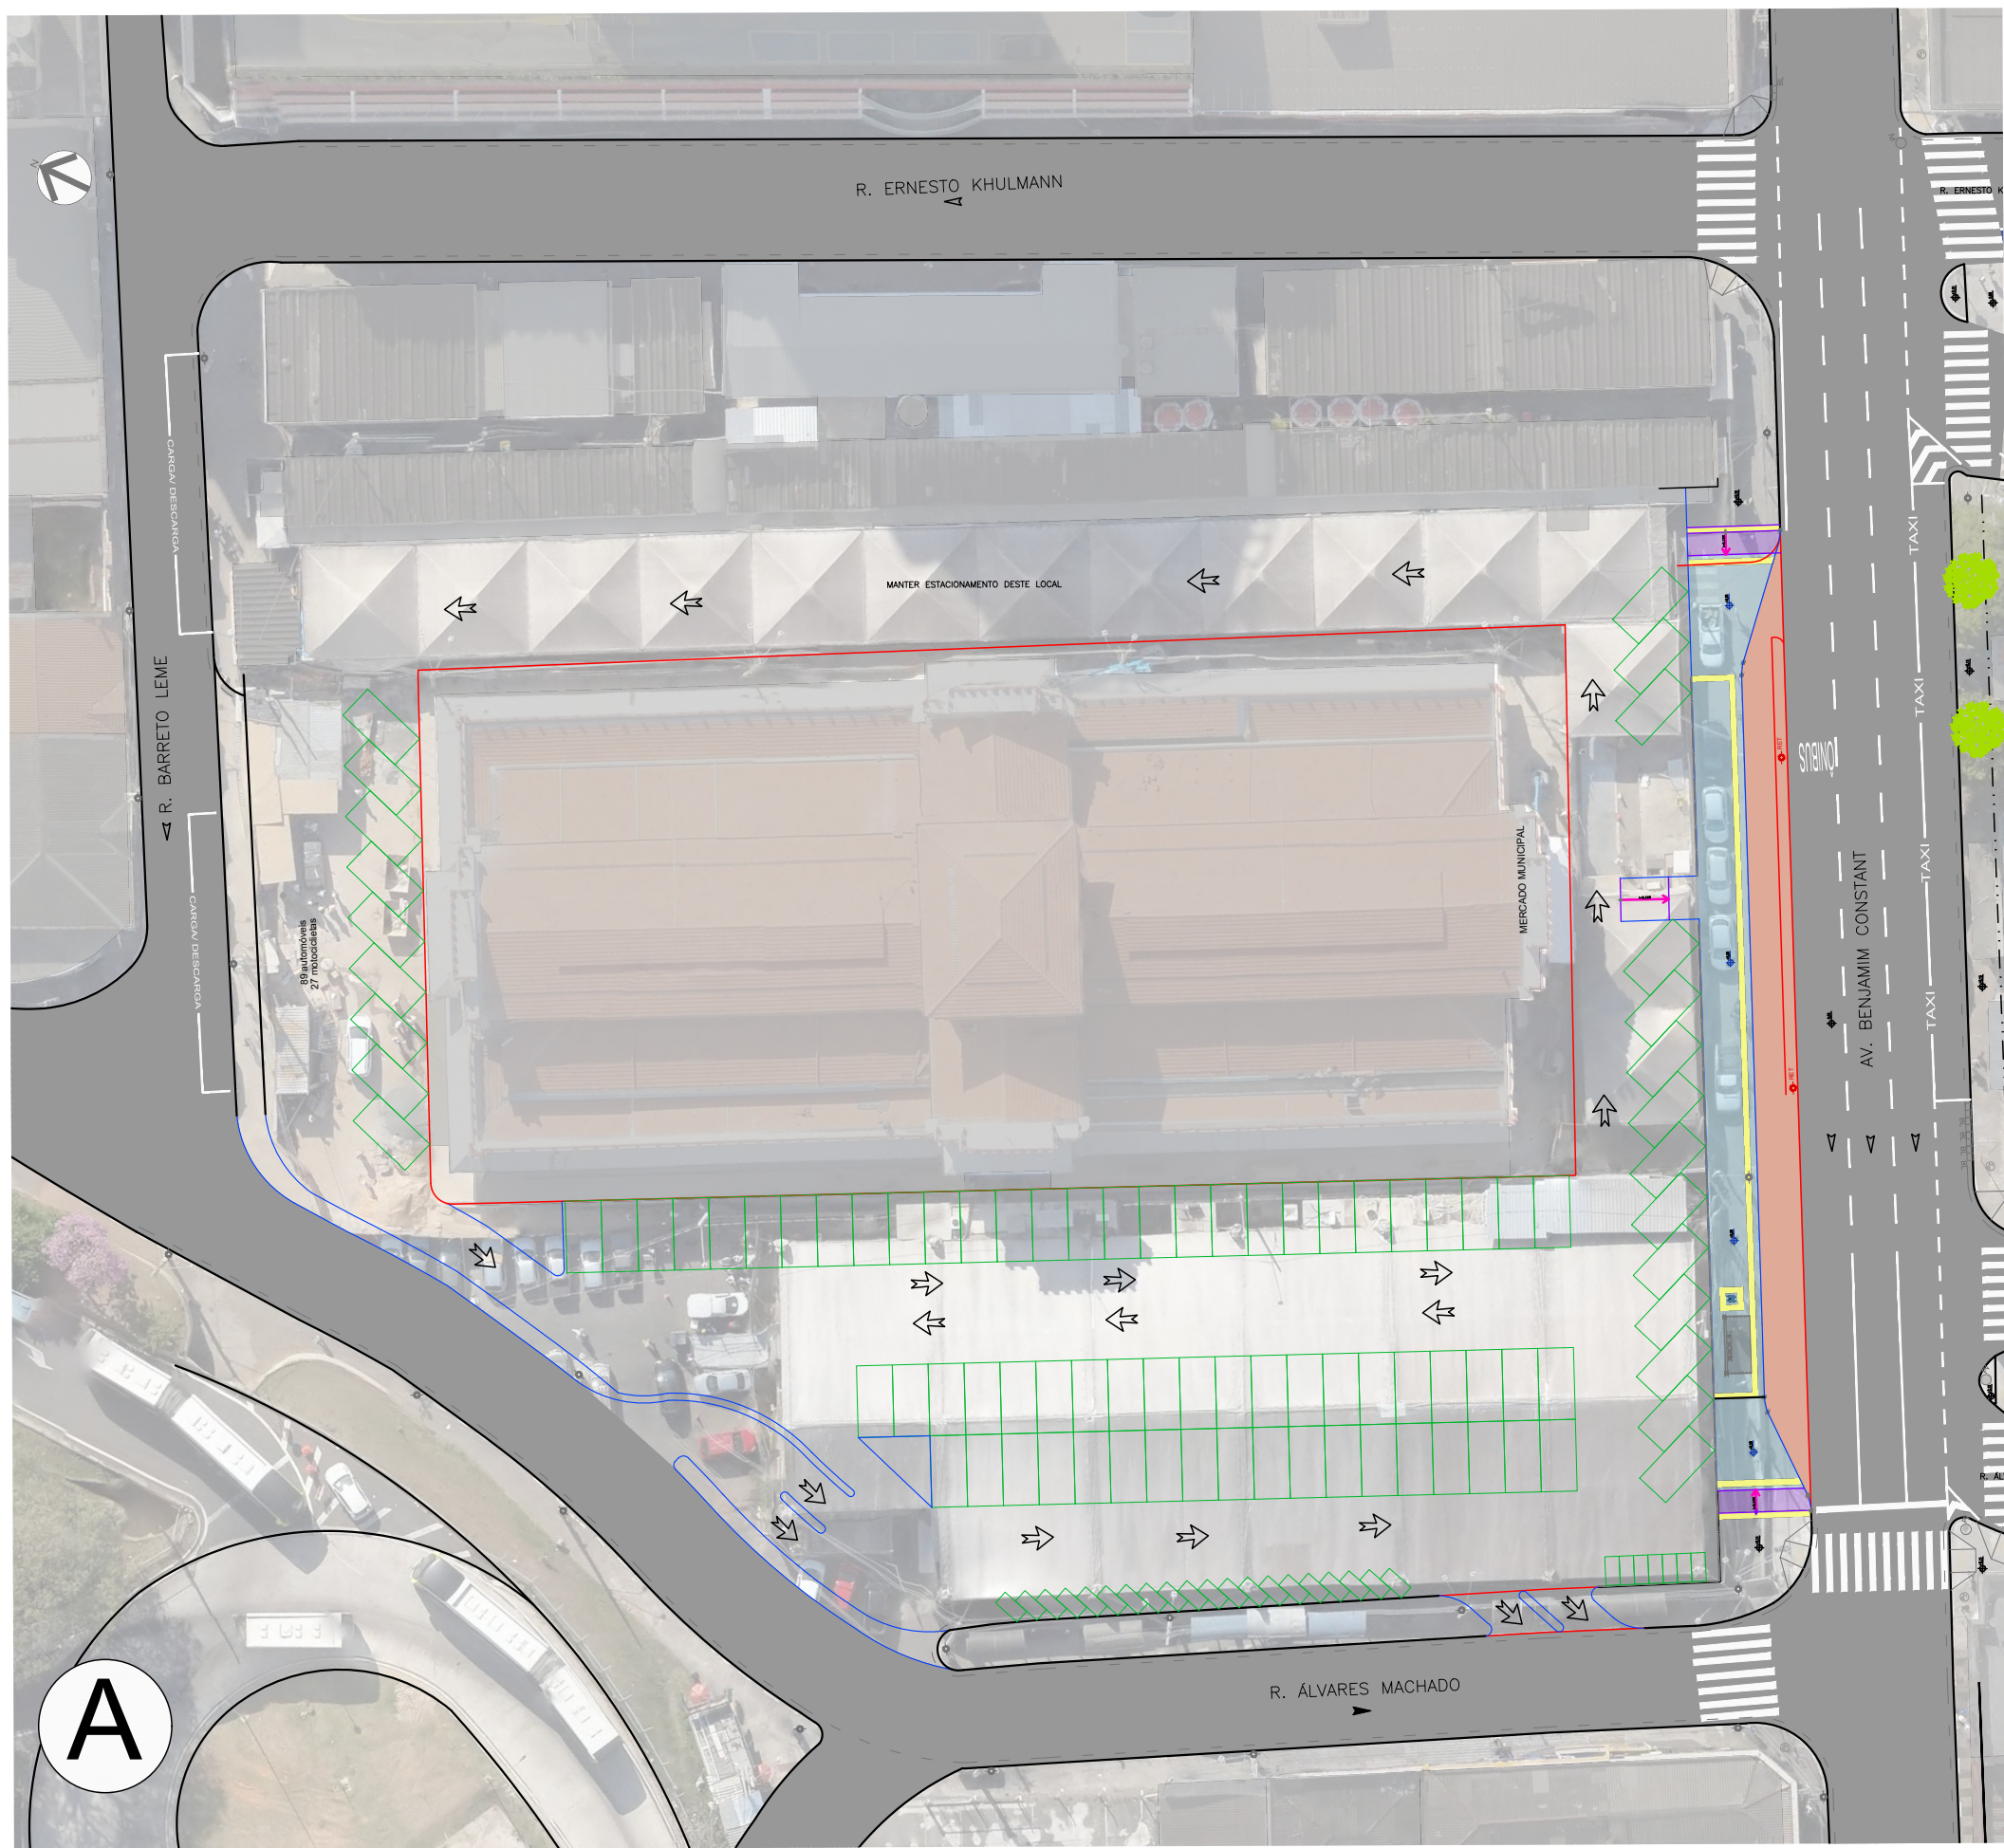

NOTA:
VAGAS ENTRE MERCADÃO E R. ERNESTO KHULMANN
SOMAR-SE-ÃO AO NÚMERO DE VAGAS ACIMA APRESENTADOS

IMPLANTAR

— GUIA DE CONCRETO A SER IMPLANTADA

(EM SE TRATANDO DA PARTE INTERNA NO MERCADO MUNICIPAL, TRECHOS DE GUIAS PODERÃO SER SUBSTITUÍDOS POR DEMARCAÇÃO COM TINTA NO PAVIMENTO - ZONA COM "ZEBRADO" NO ESTACIONAMENTO)

DEMOLIR PASSEIO DE CONCRETO

ÁRVORE À REMANEJAR OU PODAR

EXISTENTE		PAVIMENTO FLEXÍVEL
	POSTE CPFL	
	TACHÃO COMGAS	
	POÇO DE VISITA	
	BOCA DE LOBO	
	ÁRVORE	
	GUIA DE CONCRETO	
	SARJETA EXISTENTE	
	ALAMBRADO	
	MURO	

- VERIFICAR RETIRADA E LOCAÇÃO DOS POSTES;
- VERIFICAR SE HAVERÁ POSTES DE ILUMINAÇÃO EXTERNA NA ÁREA DE ESTACIONAMENTO;
- VERIFICAR MANUTENÇÃO ACESSO E SAÍDA DUPLoS;
- LEVANTAMENTO TOPOGRÁFICO E/ OU LEVANTAMENTO COM DRONE (LOCAL AGORA SEM A TENDA)

PARA DESENVOLVIMENTO DE PROJETO EXECUTIVO;

- NÚMERO DE VAGAS TENDEM A DIMINUIR APÓS CONSIDERAÇÕES DE DIMENSÕES EM FUNÇÃO DAS VAGAS Pcd E IDOSOS;
- VAGAS VEICULARES INTERNAS ENTRE MERCADÃO E R. ERNESTO KHULMANN A SEREM MANTIDAS (APROX. 40 VAGAS - Nº PASSÍVEL DE ALTERAÇÃO EM FUNÇÃO DE ATUALIZAÇÕES DA LEGISLAÇÃO)
- FOI CONSIDERADA CARGA/ DESCARGA NA R. BARRETO LEME, VERIFICAR SE ESTA LOCALIZAÇÃO SERÁ PERTINENTE AO USO DO MERCADÃO;



BAIA MERCADO MUNICIPAL
AVENIDA BENJAMIM CONSTANT
CAMPINAS

DATA DE VISTORIA	22/09/2025
------------------	------------

DATA DE DESENHO
17/10/2025

PROTOCOLLO (SEI)

GERÊNCIA
DP/DPM

DEPTO.
DPM_P

ESCALA
INDICADA

1505A

PROJETISTA	DPM_P
------------	-------

UNID. COMPRIM.
m

FOLHA

01/01

IDENTIFICAÇÃO: GEO-PB-1505-2025 - CIRCULAÇÃO MERCADO MUNICIPAL_R00.DWG

NOTAS:

Medidas a serem confirmadas em campo. A sinalização viária apresentada é indicativa, devendo a implantação seguir o projeto específico de sinalização. Verificar necessidade de remoção ou remanejamento de postes. Considerar as tratativas em andamento no processo SETEC.2023.00003033-24.